

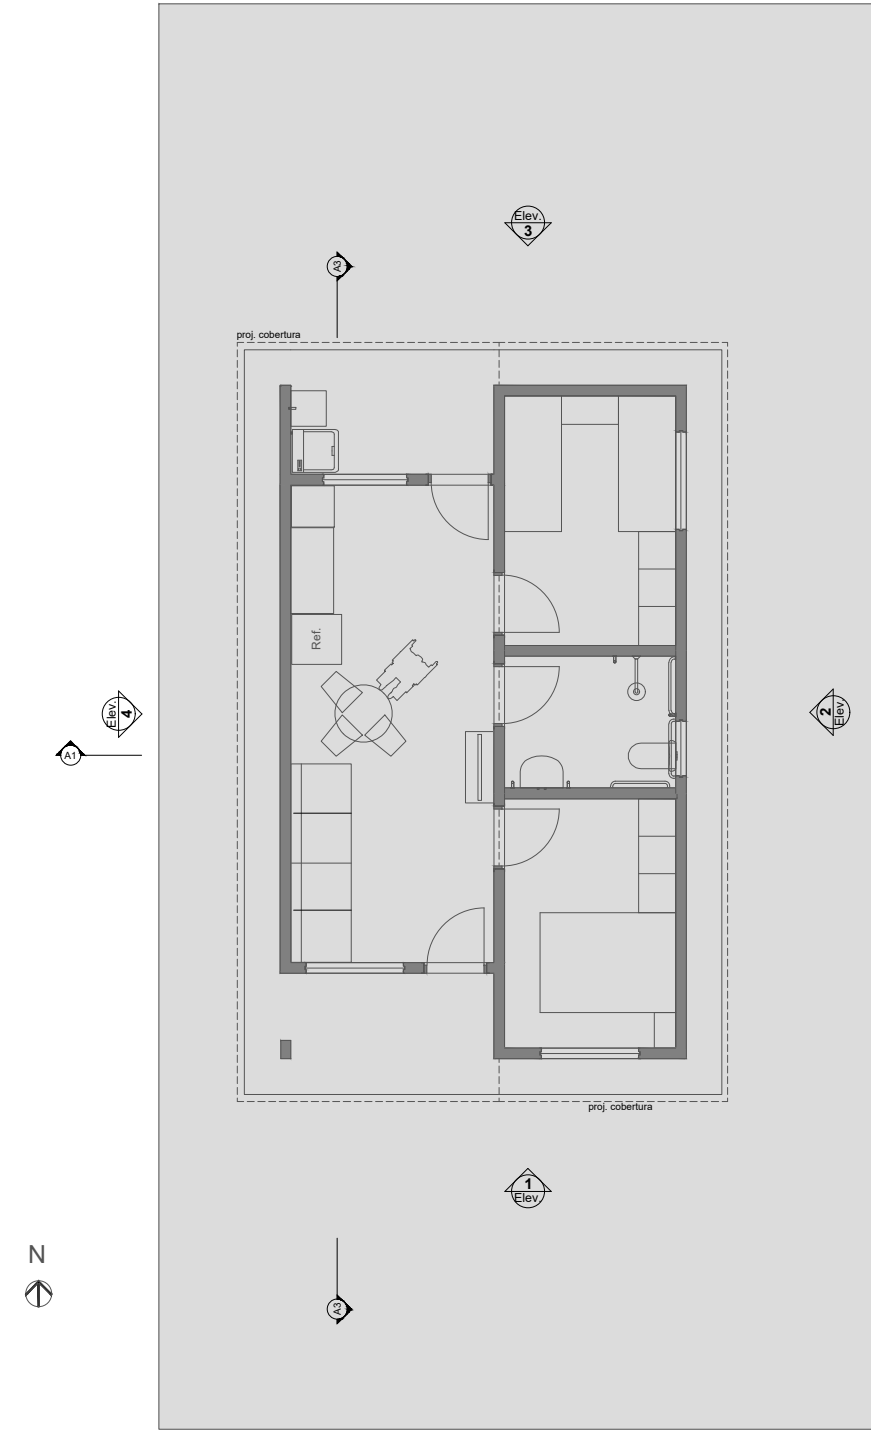



Planta Térreo  
1:50

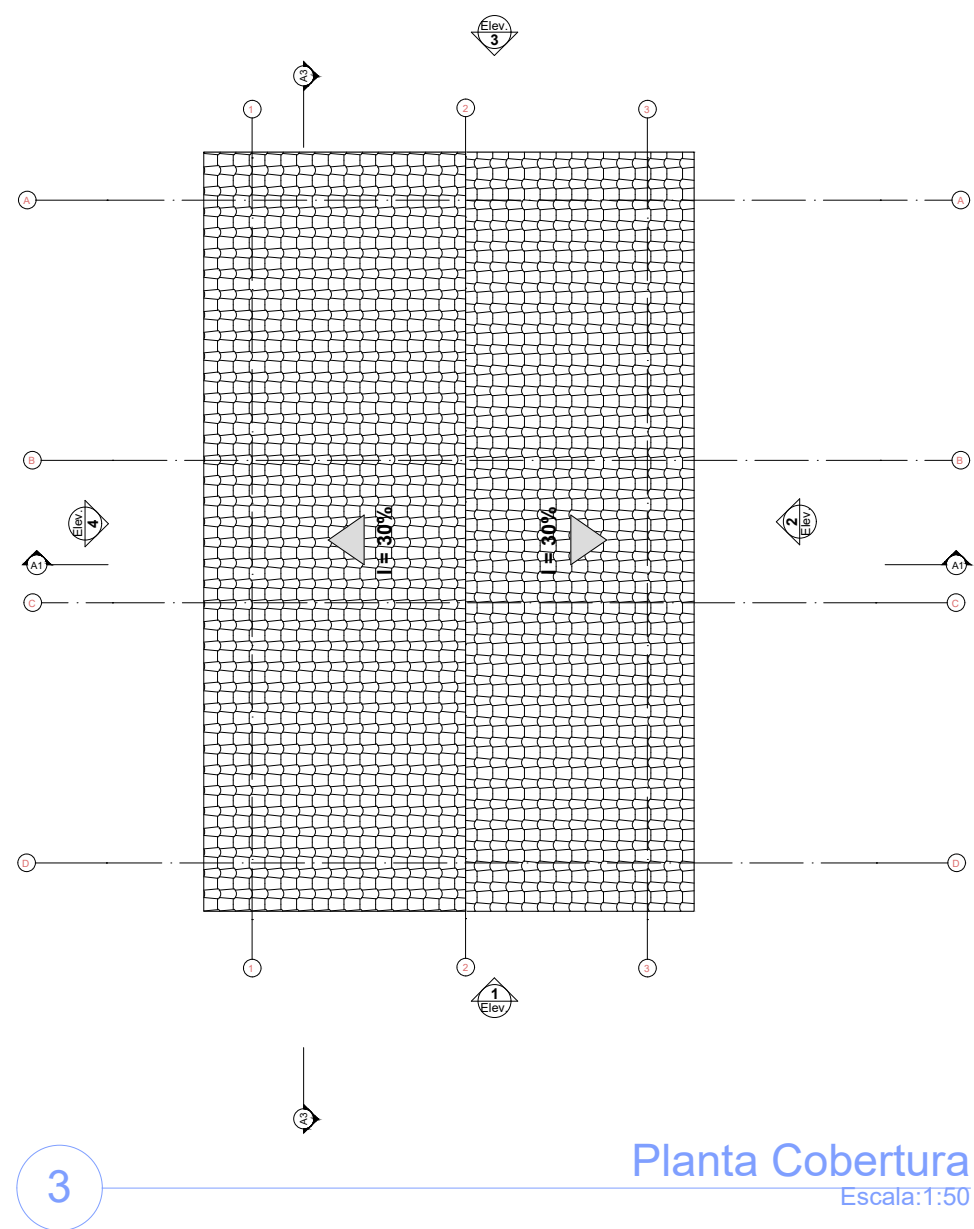



LAYOUT  
1:100

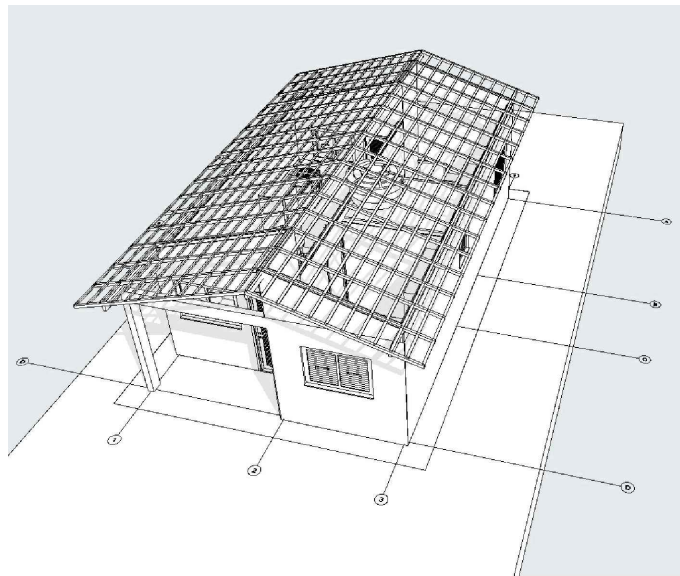


Planta Cobertura  
Escala: 1:50

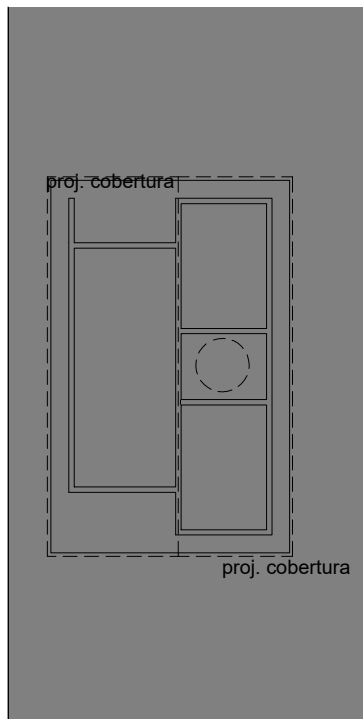


Implantação  
Escala: 1:200

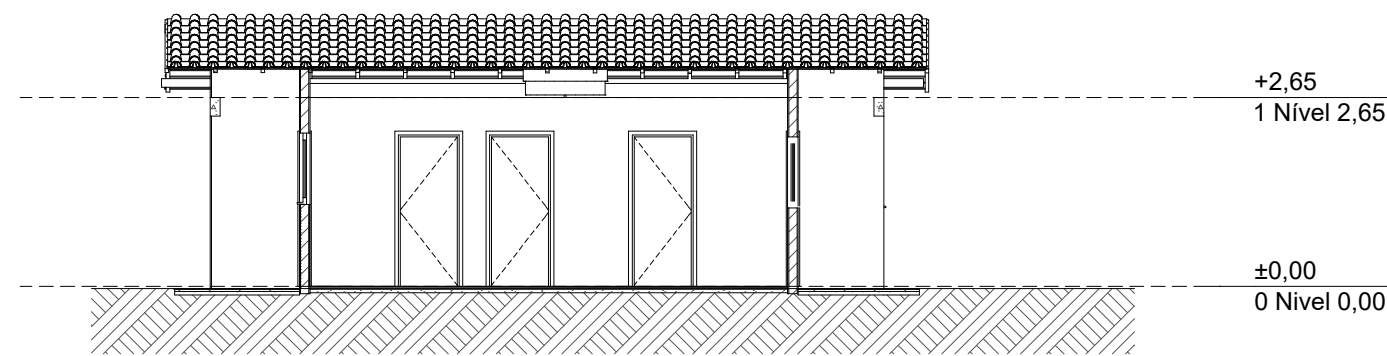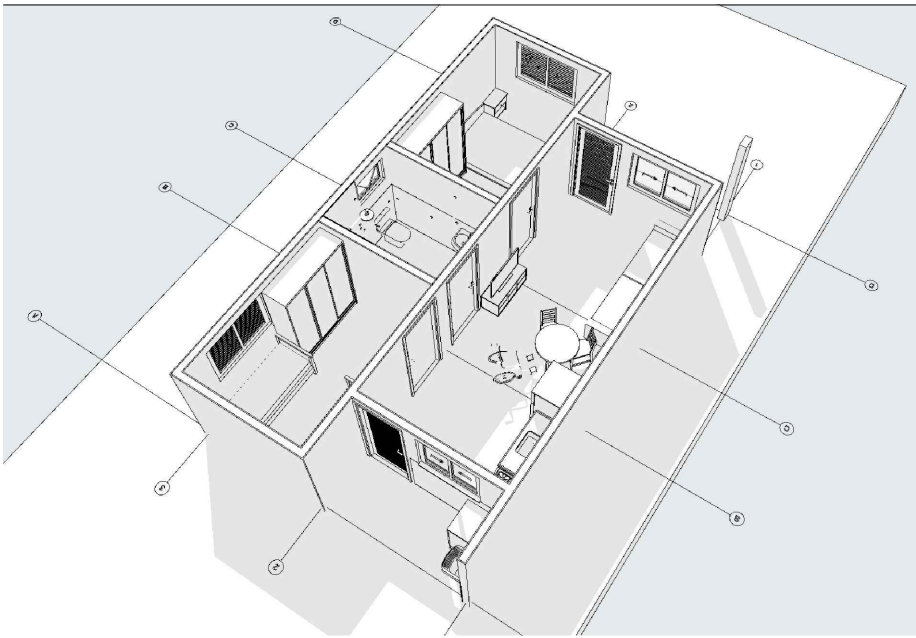


Corte  
1:100

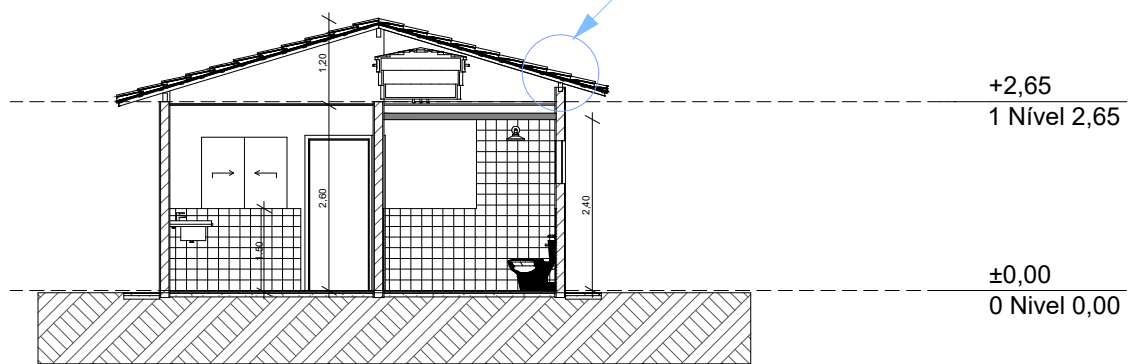


Corte  
1:100

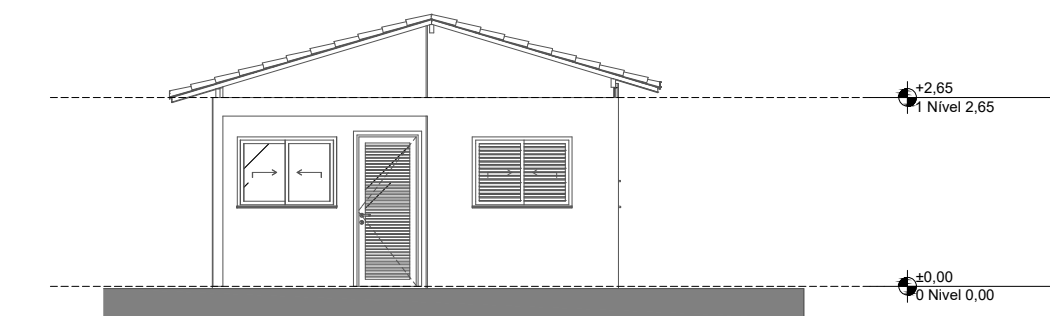


Elevação Frontal  
1:100

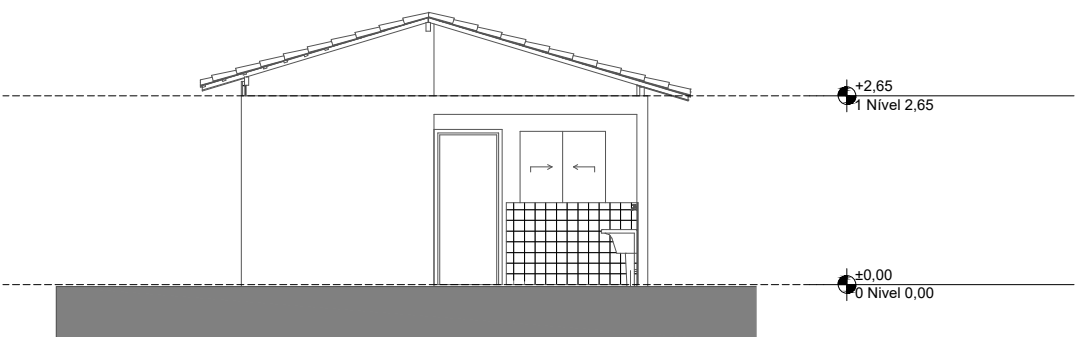

Elevação Posterior  
1:100

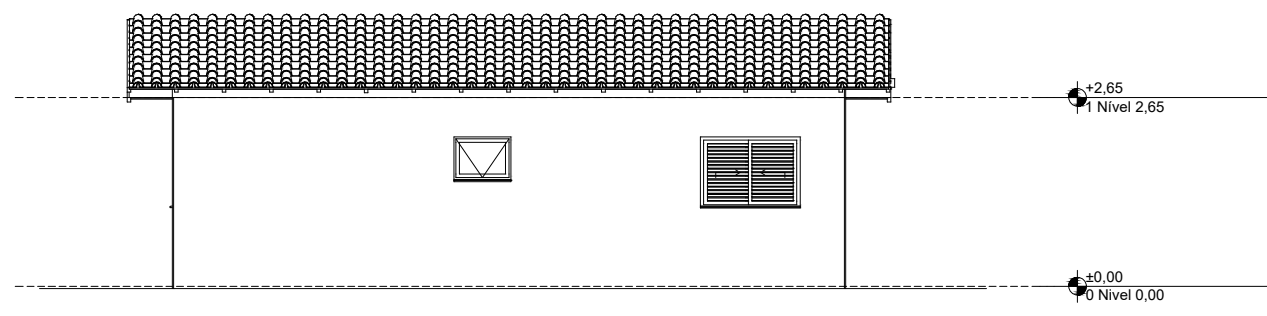

Lateral Direita  
1:100

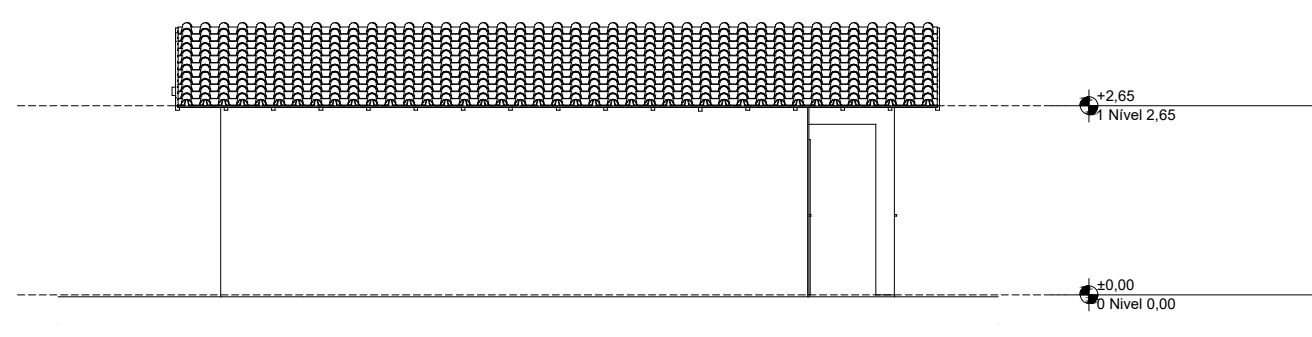

Lateral Esquerda  
1:100

| REV. | DESCRIÇÃO | MODIFICADO POR | DATA |
|------|-----------|----------------|------|
|      |           |                |      |
|      |           |                |      |
| Quadro de Áreas |        |                 |          |
|-----------------|--------|-----------------|----------|
| Piso de Origem  | Cômodo | Área Medida     |          |
| Nível 0,00      | 01     | ESTAR / COZINHA | 19,10    |
|                 | 02     | DORM. 01        | 8,40     |
|                 | 03     | BANHO           | 4,44     |
|                 | 04     | DORM. 02        | 8,40     |
|                 | 05     | VARANDA         | 3,56     |
|                 | 06     | LAVANDERIA      | 3,56     |
|                 |        |                 | 47,46 m² |

## MUNICÍPIO DE PALMITAL

PROJETO  
EDIFICAÇÃO RESIDENCIAL EM ALVENARIA COM 47,46 m²  
TIPO PADRÃO DO PROGRAMA FNHIS SUB-50  
ENDEREÇO  
RUA PAULO ZOLANDEK, LOTES 1 AO 15, QUADRA 1, SENDO UMA UNIDADE POR LOTE  
LOTEAMENTO TIO CHICO

CIDADE: PALMITAL ESTADO: PARANÁ

PROPRIETÁRIO

MUNICÍPIO DE PALMITAL  
CNPJ: 75.680.025/0001-82

RESPONSÁVEIS TÉCNICOS

EDUARDO ORESTES TOMEN  
Engenheiro Civil - CREA: PR-80402/D  
Resp. Téc. pelos Projetos

Resp. Téc. pela Execução

FASE PROJETO PL | Projeto Legal ESCALA INDICADA DIMENSÃO DA FOLHA A1

CONTEÚDO  
PROJETO ARQUITETÔNICO

RESPONSÁVEL DATA FOLHA 01/01

ARQUIVO DIGITAL REVISÃO