



RUA JUSCELINO KUBITSCHKEK


TRECHO 1:
Área de Paver = 320,00 m²

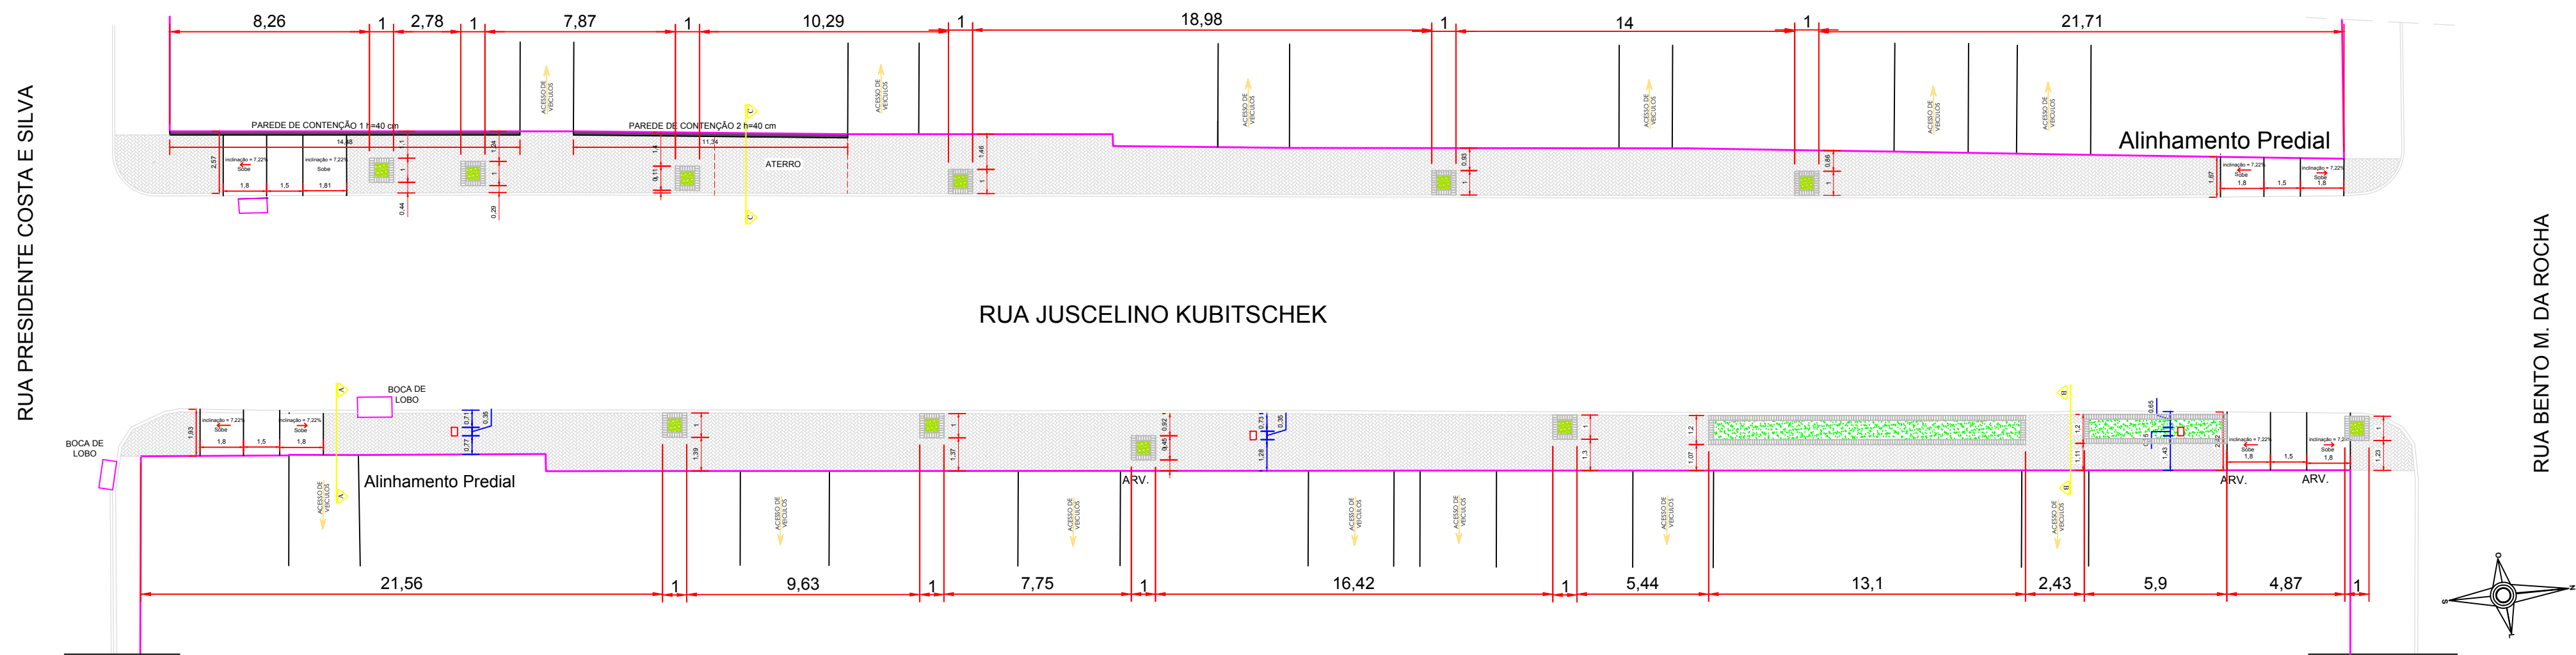


DETALHAMENTO ENTRADA DE VEÍCULOS:
sem escala

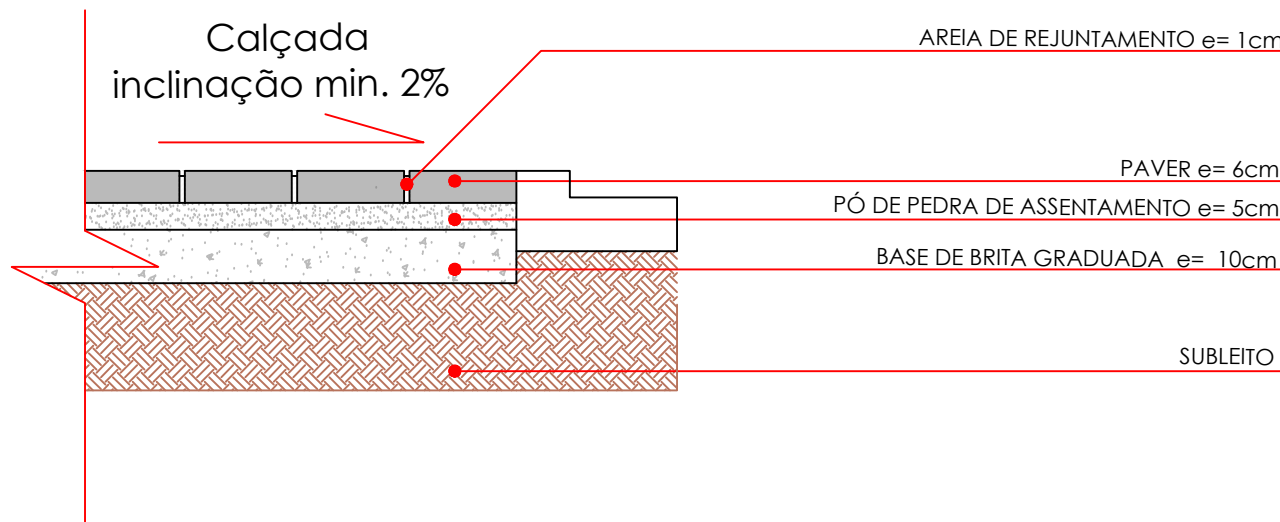


Trecho 1-AA:
Corte:

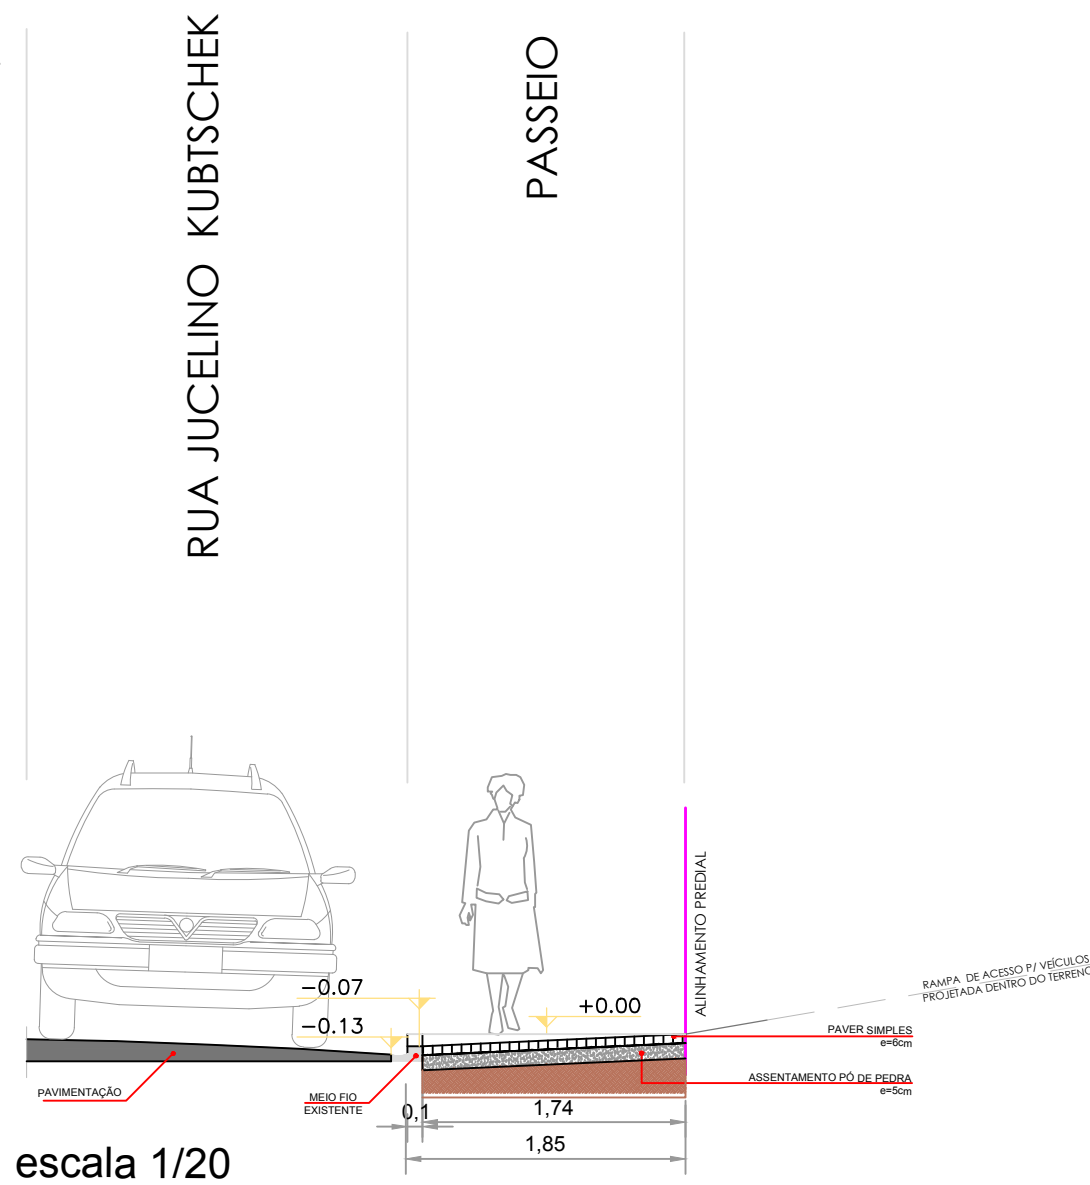


Trecho 1-BB:
Corte:

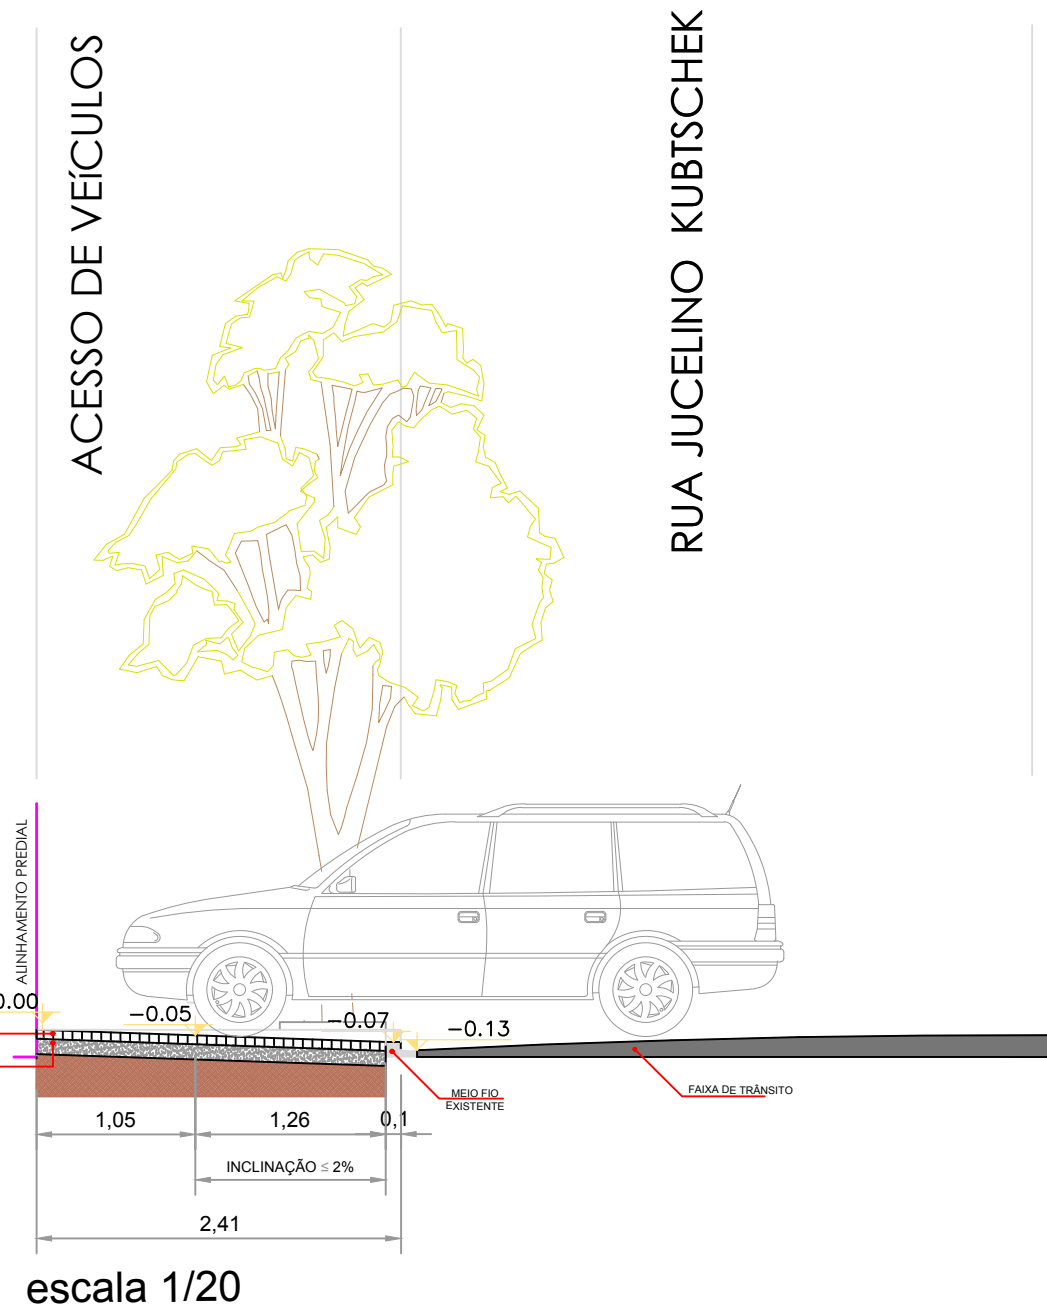


Trecho 1-CC:
Corte:

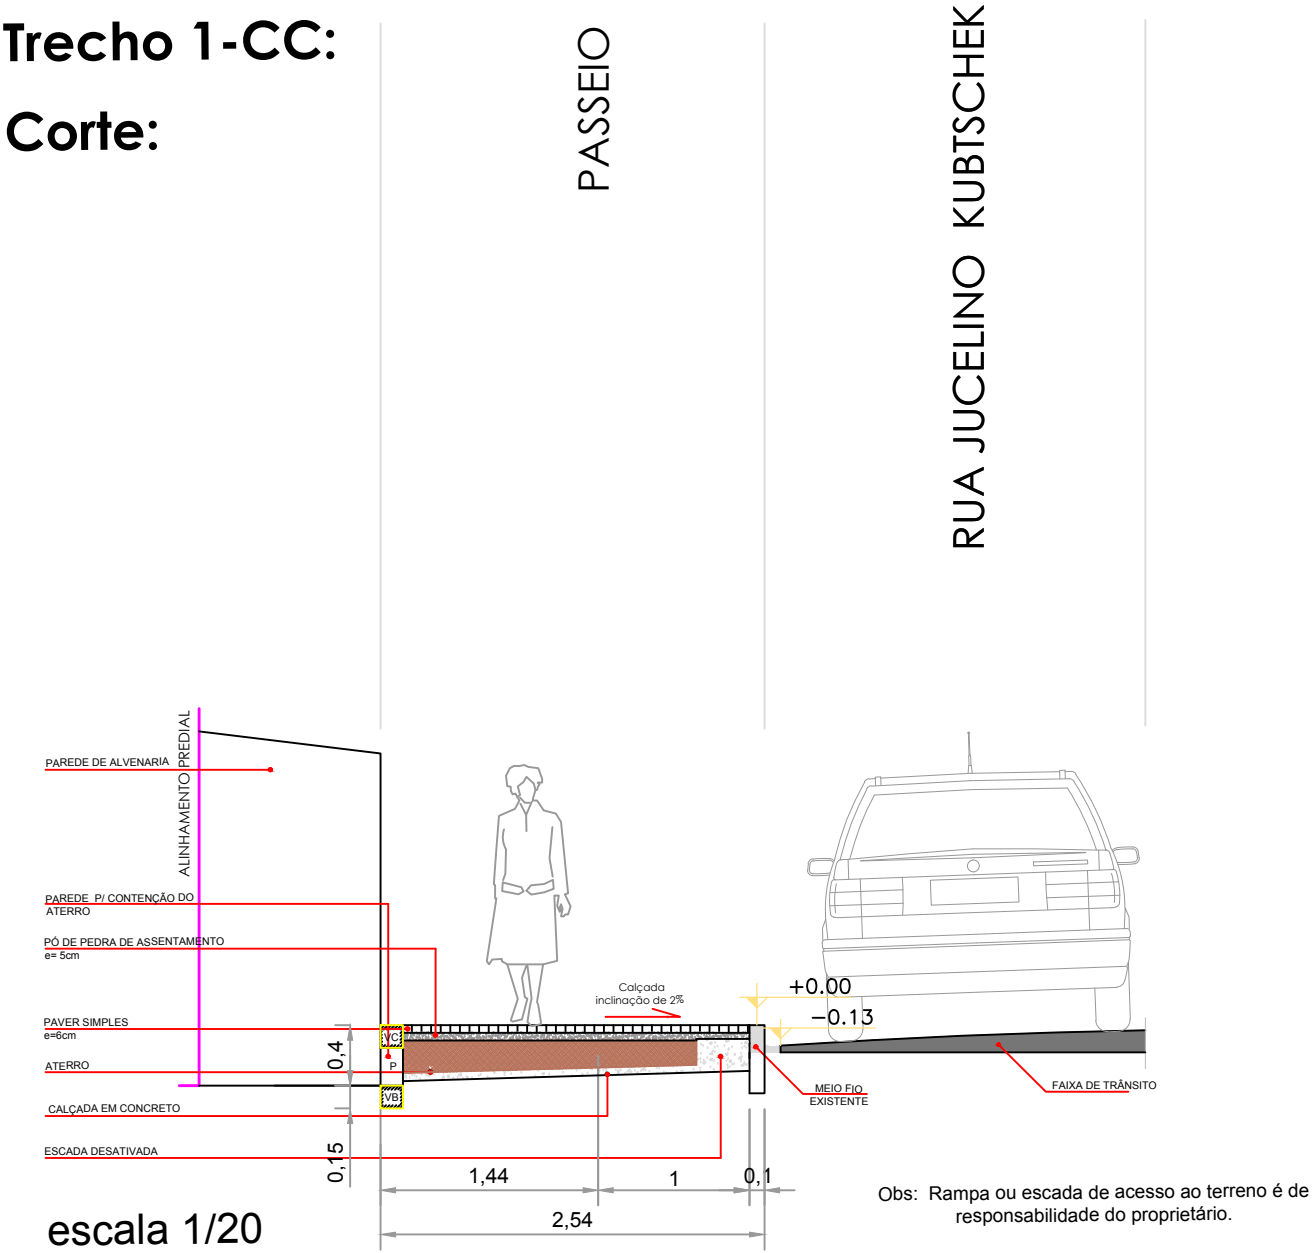


Planta:

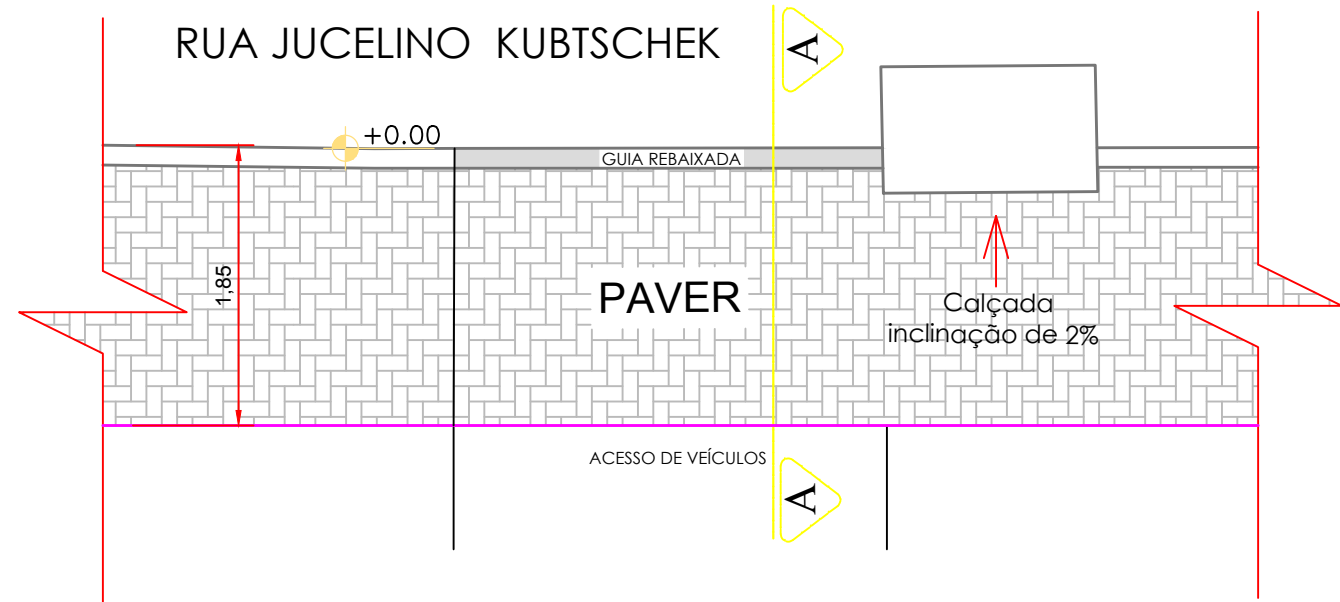

Planta:

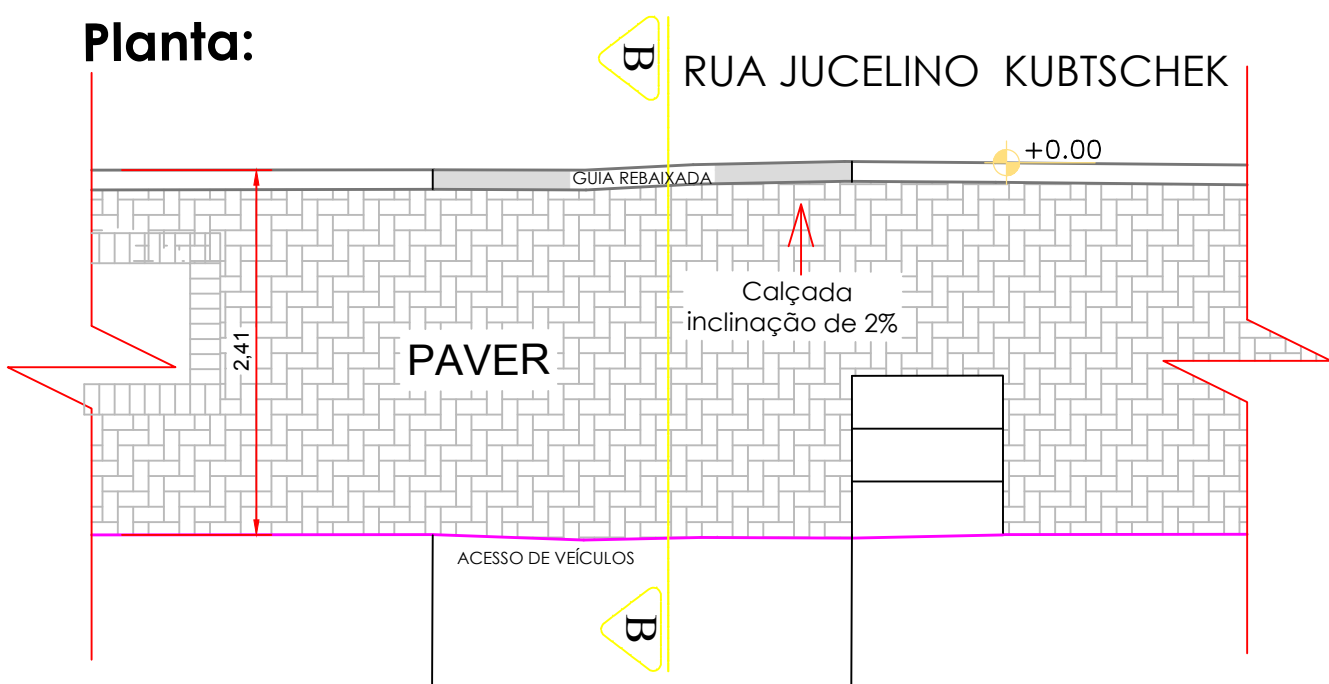

Planta:

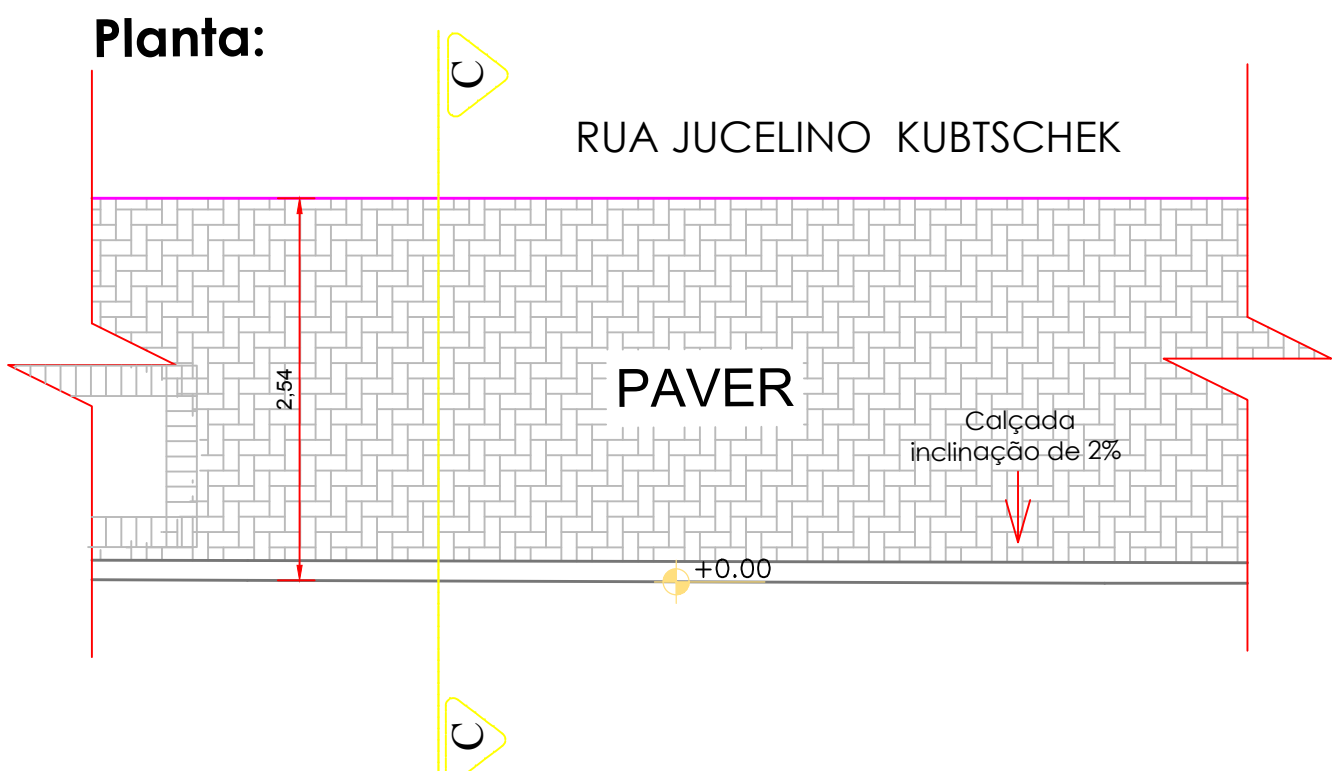

PREFEITURA MUNICIPAL DE PALMITAL

DEPARTAMENTO DE ENGENHARIA

PRANCHA
1 1/28

PROJETO DE PAVIMENTAÇÃO E PASSEIOS

ENDEREÇO DA OBRA:
Rua Parigot de Souza, Rua Juscelino Kubitschek, Rua 7 de Setembro, Rua Marechal Floriano Peixoto

CONTEÚDO:
Passeios e Acessibilidade (Prancha 1 de 7)

PROPRIETÁRIO:
Prefeito Valdenei de Souza
Prefeitura Municipal de Palmital
CNPJ: 75.680.025/0001-82

RESPONSÁVEL TÉCNICO PELO PROJETO:
Eduardo O. Tomen
Engenheiro Civil - CREA-PR 80402/D



DESENHO: Eduardo T.

ESTATÍSTICAS:

ESCALA:

AUTENTICAÇÕES:

Indicada

Palmital, 8 de Maio de 2019.