



PLANTA DE DRENAGEM

Escala 1:500

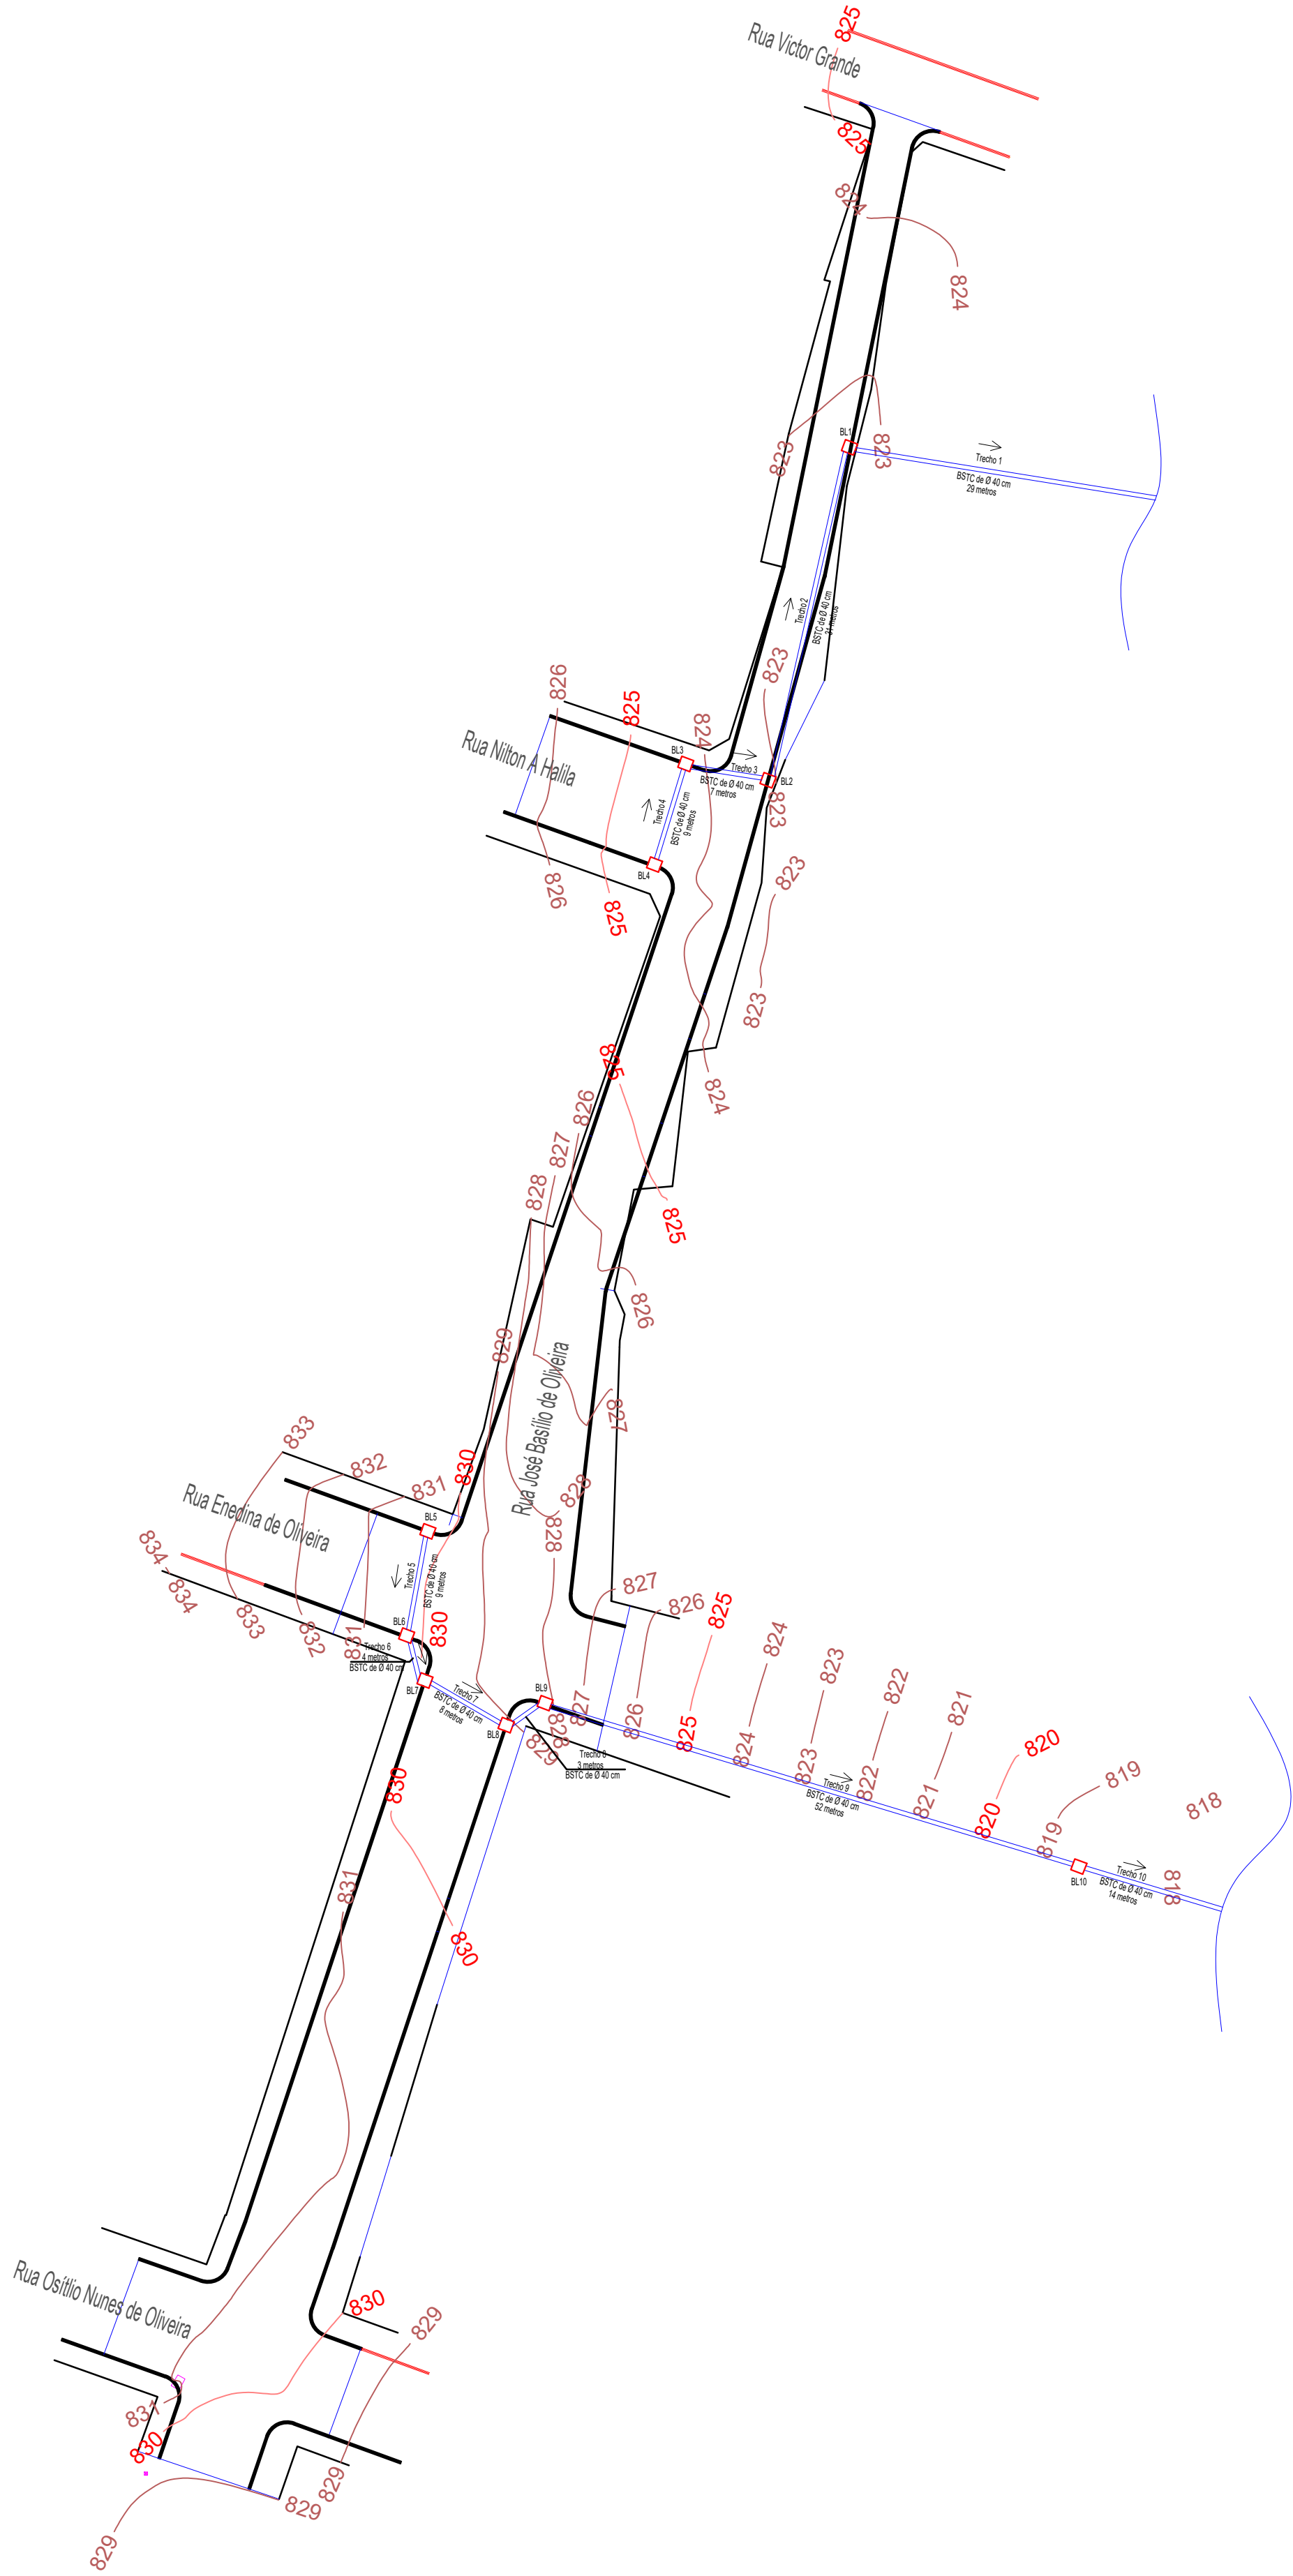

DETALHE DA BOCA DE LOBO

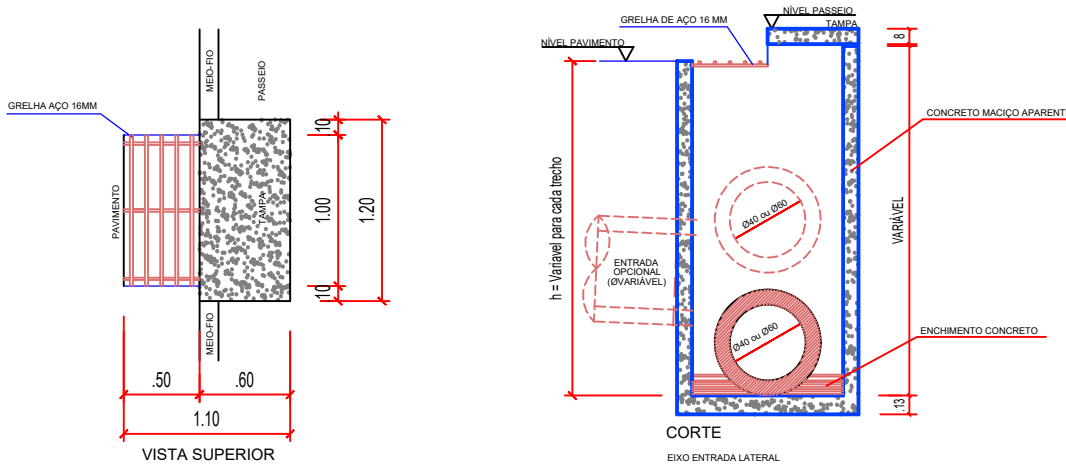

QUADRO DE QUANTIDADES RUA JOSÉ B. DE OLIVEIRA			
Material	Unidade	Total	
Boca de Lobo	Unl	10	
Tubo 83TC Ø 40 cm	m	166	
Tubo 83TC Ø 40 cm	m	-	
Tubo 83TC Ø 60 cm	m	-	
Tubo 83TC Ø 80 cm	m	-	
Tubo 83TC Ø 100 cm	m	-	
Disipador de Energia	Unl	-	

PREFEITURA MUNICIPAL DE PALMITAL

DEPARTAMENTO DE ENGENHARIA

2/6

PAVIMENTAÇÃO ASFÁLTICA EM VIAS URBANAS

Diversas ruas do Perímetro Urbano

Drenagem(Prancha 2 de 6)

Prefeito Roberto Rossi
Prefeitura Municipal de Palmital
CNPJ: 15.680.025/0001-92

Darlan Aurélio Dutra
Arquiteto e Urbanista - CAU/PR - A189000-8

Desenho: Darlan

Escala: Indicada

Palmital, julho de 2025.